


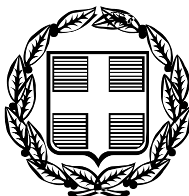

ΕΦΗΜΕΡΙΣ ΤΗΣ ΚΥΒΕΡΝΗΣΕΩΣ

ΤΗΣ ΕΛΛΗΝΙΚΗΣ ΔΗΜΟΚΡΑΤΙΑΣ

ΤΕΥΧΟΣ ΤΕΤΑΡΤΟ **Αρ. Φύλλου 1253**

21 Νοεμβρίου 2005

ΠΕΡΙΕΧΟΜΕΝΑ

ΑΠΟΦΑΣΕΙΣ

ΑΠΟΦΑΣΕΙΣ

Αριθμ. 9454 (1)

Τροποποίηση του ρυμοτομικού σχεδίου Κορίνθου (Ν. Κορινθίας).

Έχοντας υπόψη:

1. Τις διατάξεις του από 17.7.1923 ν.δ/γματος «Περί σχεδίων πόλεων κ.λ.π.» (ΦΕΚ 228/Α), όπως μεταγενέστερα τροποποιήθηκαν και συμπληρώθηκαν και ειδικότερα τα άρθρα 3, 29 και 70.

2. Τις διατάξεις του υπ' αριθμ. 183/1986 π. δ/τος «Έγκριση τροποποιήσεων σχεδίων πόλεων και καθορισμός όρων και περιορισμών δόμησης από τους Νομάρχες» (ΦΕΚ 70/Α).

3. Την υπ' αριθμ. 22/222/1996 απόφαση του Δημοτικού Συμβουλίου Κορίνθου.

4. Τις υπ' αριθμ. 9/1997 και 7/2004 γνωμοδοτήσεις του Συμβουλίου Χωροταξίας, Οικισμού και Περιβάλλοντος Ν. Κορινθίας αποφασίζουμε:

Άρθρο 1

Εγκρίνεται η τροποποίηση του ρυμοτομικού σχεδίου Κορίνθου στα υπ'αριθμ. 384 και 385 οικοδομικά τετράγωνα με τον αποχαρακτηρισμό αυτών από χώρο πολιτιστικών και χώρο στάθμευσης αντίστοιχα σε χώρο ανέγερσης παιδικού βρεφονηπιακού σταθμού, όπως φαίνεται στο σχετικό πρωτότυπο διάγραμμα σε κλίμακα 1.500, που θεωρήθηκε από την Προϊσταμένη της Δ/νσης Χωροταξίας Πολεοδομίας και Περιβάλλοντος με την υπ' αριθμ. οικ. 9454/2005 πράξη της και που συνοπτικό αντίτυπο δημοσιεύεται με την παρούσα απόφαση.

Άρθρο 2

Από τις διατάξεις αυτής της απόφασης δεν προκαλείται δαπάνη σε βάρος του προϋπολογισμού του Δήμου Κορίνθου.


Άρθρο 3

Η ισχύς της απόφασης αυτής αρχίζει από τη δημοσίευσή της στην Εφημερίδα της Κυβερνήσεως.

Η απόφαση αυτή να δημοσιευθεί στην Εφημερίδα της Κυβερνήσεως.

Κόρινθος, 25 Οκτωβρίου 2005

Ο Νομάρχης
ΝΙΚΟΣ ΤΑΓΑΡΑΣ

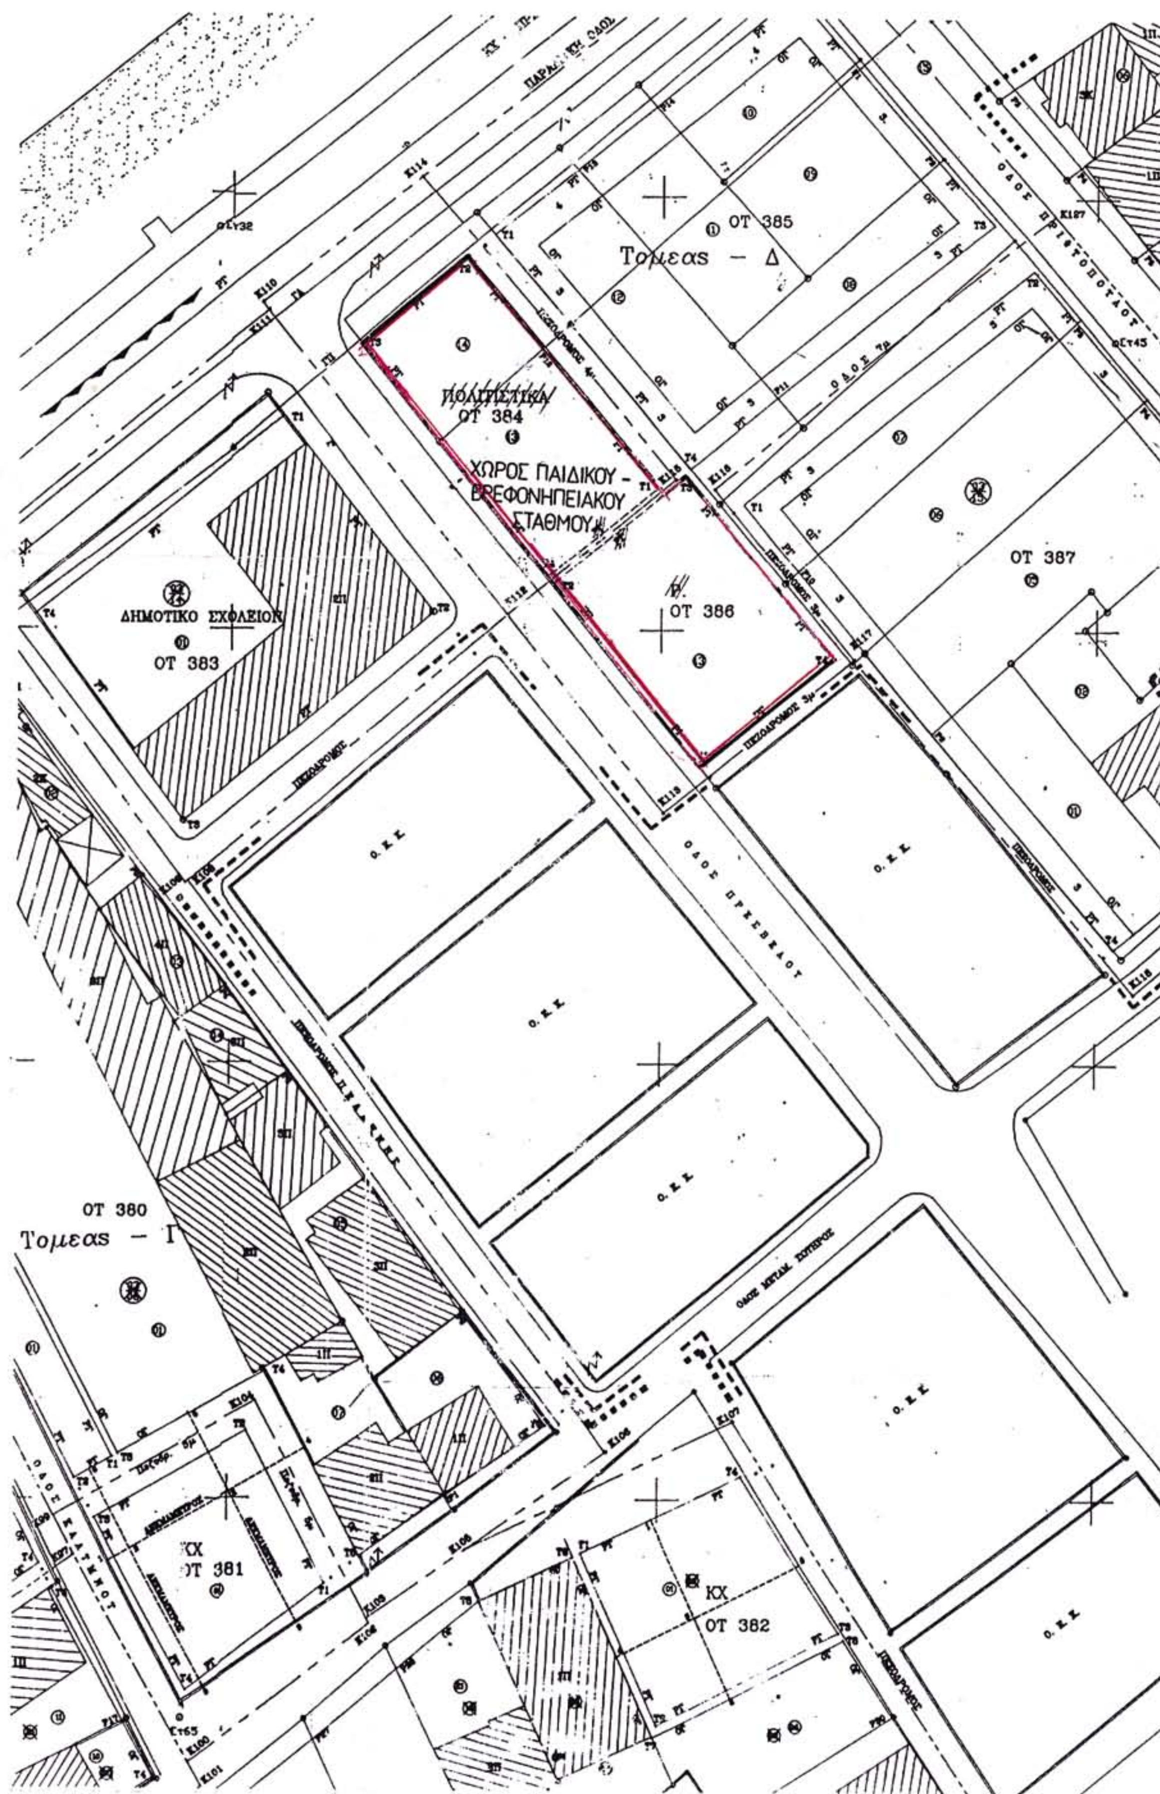

ΟΤ 385
Τομεας – Δ
ΠΟΛΙΤΙΣΤΙΚΑ
ΟΤ 384
ΧΩΡΟΣ ΠΑΙΔΙΚΟΥ - ΒΡΕΦΟΝΗΠΕΙΑΚΟΥ ΣΤΑΘΜΟΥ
ΟΤ 386
ΟΤ 387
ΔΗΜΟΤΙΚΟ ΣΧΟΛΕΙΟ
ΟΤ 383
ΟΔΟΣ ΠΡΕΣΒΕΙΑΣ
ΟΤ 380
Τομεας – Γ
ΚΧ
ΟΤ 381
ΚΧ
ΟΤ 382

ΕΘΝΙΚΟ ΤΥΠΟΓΡΑΦΕΙΟ
Για τεχνικούς λόγους στο σχεδιάγραμμα έγινε σμίκρυνση κατά ποσοστό 57 %





ΔΗΜΟΣ ΚΟΡΙΝΘΙΩΝ
Δ. Τ. ΥΠΗΡΕΣΙΩΝ
Το παρόν αναστήθηκε με την απόφαση 22/222/2-10-96
Κόρινθος 19-5-1997
Ο ΔΗΜΑΡΧΟΣ

Ο ΔΗΜΑΡΧΟΣ ΚΟΡΙΝΘΙΩΝ
ΠΑΝΑΓΙΩΤΗΣ Π. ΔΑΛΑΚΛΕΙΔΗΣ

ΣΥΜΒΟΥΛΙΟ Χ.Ο.Π.

ΕΛΛΗΝΙΚΗ	ΔΗΜΟΚΡΑΤΙΑ
ΝΟΜΑΡΧΙΑ	ΚΟΡΙΝΘΙΑΣ
ΔΗΜΟΣ	ΚΟΡΙΝΘΙΩΝ
ΤΕΧΝΙΚΗ	ΥΠΗΡΕΣΙΑ

ΕΡΓΟ:

ΤΡΟΠΟΠΟΙΗΣΗ ΣΧ. ΠΟΛΕΩΣ ΣΤΑ Ο.Τ 384 & 386 ΠΕΡΙΟΧΗΣ ΚΕΡΑΜΙΔΑΚΙ ΓΙΑ ΑΝΕΓΕΡΣΗ ΠΑΙΔΙΚΟΥ ΚΑΙ ΒΡΕΦΟ - ΝΗΠΕΙΑΚΟΥ ΣΤΑΘΜΟΥ

ΘΕΜΑ ΣΧΕΔΙΟΥ: ΤΟΠΟΓΡΑΦΙΚΟ ΔΙΑΓΡΑΜΜΑ



Αρ. Σχεδίου 3

Κλιμακα 1:500 Χρονος ΣΕΠΤΕΜΒΡΙΟΣ 1996

-0- Δημαρχος	-0- Προισ/νος	-0- Μηχανικος	-0- Σχεδιαστης

Αριθ. 46941/4063 (2)

Τροποποίηση του εγκεκριμένου ρυμοτομικού σχεδίου στον οικισμό Πετεινού του Δήμου Βιστωνίδας, για την επαναφορά της νομίμου υφισταμένης εκ της διανομής του Υπ. Γεωργίας 1968, παρόδου πλάτους 4,00 μέτρων και μήκους 55,76 μέτρων στο ΟΤ 35.

Ο ΝΟΜΑΡΧΗΣ ΞΑΝΘΗΣ

Έχοντας υπόψη:

1. Τις διατάξεις του ν.δ/τος της 17.7.1923 «περί σχεδίων πόλεων κ.τ.λ.» όπως ισχύει σήμερα και ειδικότερα τα άρθρα 1, 2, 3, 29 και 70 αυτού.

2. Τις διατάξεις του άρθρου 29 του ν. 2831/2000 (ΦΕΚ 140) «Τροποποίηση διατάξεων του ν. 1577/1985, κ.τ.λ.» όπως αντικαταστάθηκε με το άρθρο 10 του ν. 3044/2002 (ΦΕΚ 197/Α/27.8.2002).

3. Τις διατάξεις του Κεφαλαίου ΙΙ του από 3.4.1929 π.δ/τος που διατηρήθηκαν σε ισχύ με το άρθρο 31 παράγραφος 3 του ν. 1577/1985.

4. Την υπ' αριθμ. 66/15.6.2005 απόφαση του Ν.Σ. Ξάνθης περί ανασυγκρότησης ΣΧΟΠ Ν. Ξάνθης.

5. Την υπ' αριθμ. 234/30.6.2004 απόφαση του Δημοτικού Συμβουλίου Βιστωνίδας που εκφράζει τη σύμφωνη γνώμη του επί της προτεινόμενης τροποποίησης όπως αυτή απεικονίζεται στο συνημμένο τοπογραφικό διάγραμμα.

6. Την υπ' αριθμ. 1/6ο πρακτικό/23.9.2005 σύμφωνη γνωμοδότηση του Συμβουλίου Χ.Ο.Π. του Νομού Ξάνθης (ομόφωνη).

7. Το γεγονός ότι από τις διατάξεις της απόφασης αυτής δεν προκαλείται δαπάνη σε βάρος του κρατικού προϋπολογισμού ή του προϋπολογισμού του Δήμου Βιστωνίδας, αποφασίζουμε:

Άρθρο 1

Την τροποποίηση του εγκεκριμένου ρυμοτομικού σχεδίου του οικισμού Πετεινού Δ. Βιστωνίδας, για την επαναφορά της νομίμου υφισταμένης εκ της διανομής του Υπ. Γεωργίας παρόδου, πλάτους 4,00 μ. και μήκους 55,76 μ. στο ΟΤ 35 όπως ακριβώς προτείνεται με την υπ' αριθμ. 234/30.6.2004 απόφαση του Δημοτικού Συμβουλίου του Δήμου Βιστωνίδας και φαίνεται στο σχετικό τοπογραφικό διάγραμμα το οποίο θεωρήθηκε από τον Προϊστάμενο της Δ/νσης Πολεοδομίας και Περιβάλλοντος Ν. Ξάνθης στις 23.9.2005.

Άρθρο 2

Οι προτεινόμενοι όροι δόμησης είναι αυτοί που ορίζονται από το π.δ. 24.4.1985, από την απόφαση Νομάρχη 4831/11.12.1986 «Καθορισμός ορίων και όρων και περιορισμών δόμησης στον οικισμό Πετεινού» (διορθωτική της 1835/6.5.1986 απόφασης Νομάρχη) και την εγκεκριμένη Πολεοδομική Μελέτη υπ' αριθμ. 2800/15.10.1990 (ΦΕΚ 605/Δ΄/30.10.1990) σε συνδυασμό με τις σχετικές διατάξεις του ισχύοντος Γ.Ο.Κ.

Άρθρο 3

Η ισχύς της αρχίζει από τη δημοσίευσή της στην Εφημερίδα της Κυβερνήσεως.

Η απόφαση αυτή με το συνοδευτικό της διάγραμμα να δημοσιευθεί στην Εφημερίδα της Κυβερνήσεως.

Ξάνθη, 18 Οκτωβρίου 2005

Ο Νομάρχης
ΓΕΩΡΓΙΟΣ ΠΑΥΛΙΔΗΣ

1:500

1/Π

T_1 T_2 T_3 T_4

1/Κ

ΟΤ-34

ΟΤ-35

(4)

Δημοτική

προς Διομήδεια

Θεωρείται ως προς τους όρους δόμησης

Ξάνθη 23.9.05

ΕΘΕΩΡΗΘΗ

Γκιφτελίδης Σοφοκλής
ΠΟΛΙΤΙΚΟΣ ΜΗΧΑΝΙΚΟΣ

ΟΡΟΙ ΔΟΜΗΣΗΣ (Απ. εγκρ. 4831/86)

ΠΡΟΣΩΠΟ	14 m
ΕΜΒΑΔΟ	300 m2
ΚΑΛΥΨΗ	70 %
Σ. Δ. ΜΕΓΙΣΤΗ ΔΟΜΗΣΗ	0<Ε<100 m2 ΣΔ 1.60 100<Ε<200 m2 ΣΔ 0.80 200<Ε<300 m2 ΣΔ 0.60 Ε>300 m2 ΣΔ 0.40 μεγ. συνολ. επιφ. 400m2
ΣΥΣΤΗΜΑ ΔΟΜΗΣΗΣ	ελευθερη τοποθετηση με αποσταση απο ορια τουλαχιστον 2.50m οταν δεν εφαπτεται το κτιριο μεταξυ κτισματων 2.50m
ΜΕΓ. ΥΨΟΣ	7.50m + 1.50m για στεγη
ΕΛΑΧ. ΥΨΟΣ ΟΡΟΦΩΝ	2.40 m
ΑΡ. ΣΥΜΒΟΛΑΙΟΥ :	

ΡΕΑ Ο.Τ. : Απ. έγκρισ. 2800/15.10.1990
ΦΕΚ 605/30.10.1990 Τ. Δ'

ΚΤΗΜΑΤΟΛΟΓΙΚΟΣ ΠΙΝΑΚΑΣ

Α/Α	ΟΝΟΜΑΤΕΠΩΝΥΜΟ	ΔΙΕΥΘΥΝΣΗ ΙΔΙΟΚΤΗΤΗ
1	ΗΛΙΑΔΗΣ ΑΝΑΣΤΑΣΙΟΣ	Πετεινός Ξάνθης
2	ΞΑΝΘΟΠΟΥΛΟΣ ΓΚΡΑΤΣΙ	Πετεινός Ξάνθης
3	ΜΑΥΡΟΠΟΥΛΟΣ ΗΛΙΑΣ	Πετεινός Ξάνθης
4	ΑΝΤΩΝΙΑΔΗΣ ΓΕΩΡΓΙΟΣ	Πετεινός Ξάνθης
5	ΚΟΙΝΟΧΡΗΣΤΟ (ΔΗΜΟΣ ΒΙΣΤΩΝΙΔΟΣ)	Γενισέα Ξάνθης



500

Δημοτική οδός

Δημοτική οδός


προς Θέληνη →

ΟΤ35

ΚΑΘΟΡΙΣΜΟΣ Ο.Γ. – Ρ.Γ.

Οι Ρ.Γ. ορίζονται από: T_1, T_2, T_3 (γωνίες περιφράξεων)
– Παρ/λη σε απόσταση 10.00μ στην T_1, T_2 ορίζεται η Ρ.Γ.
του ΟΤ-34 – T_4 (σε απόσταση 9.00μ από το 1/κ) –
– T_5 (γωνία 1/κ) – T_6 (σε απόσταση 0.50 από το 1/κ) –
– Στην διεύθυνση T_5, T_6 και σε απόσταση 59.80 από το
T_5 ορίζεται το T_7 – Παρ/λη στην T_4, T_5, T_7 σε από-
σταση 2.50μ ορίζεται η Ο.Γ.
Ο.Γ. στο μονόπρηστο όπως φαίνεται στη διανομή 1968.
T_8 (γωνία 1/κ) – T_9 (σε απόσταση 0.74μ εντός 1/κ) –
– T_{10} (στην διεύθυνση T_8, T_9 και σε απόσταση 55.76μ από
την Ρ.Γ. – Παρ/λη στην T_8, T_{10} σε απόσταση 4.00μ η
απέναντι Ο.Γ.

0.00 50.00 100.00 150.00 155.00

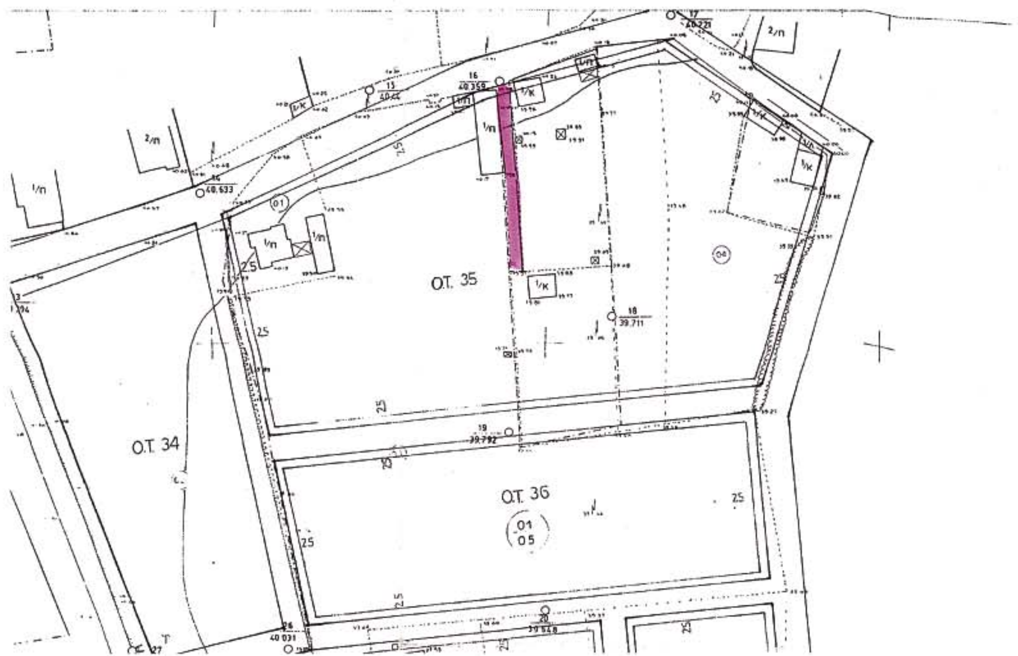

Συνοδεύει το υπ' αρ. 6ο Πρακτικό του Συμβουλίου Σ.Χ.Ο.Π.

Ο ΠΡΟΕΔΡΟΣ — Η ΓΡΑΜΜΑΤΕΥΣ — ΤΑ ΜΕΛΗ

ΤΖΙΒΙΤΣΙΑΔΗΣ ΣΟΦΟΚΛΗΣ

ΜΟΥΖΙΔΟΥ ΠΑΝΑΓΙΩΤΑ

ΣΤΕΛΛΑ ΝΙΚΟΛΑΪΔΟΥ

ΚΟΜΗΡΟΣ ΘΕΜΙΣΤΟΚΛΗΣ

Αντωνίου Χρυσή

ΑΝΘΗ ΧΑΤΖΗΓΡΗΓΟΡΙΟΥ

Συμεών Ευαγγελίδης

ΘΕΟΛΟΓΟΣ ΚΑΛΑΪΤΖΗΣ

ΑΡΙΘ. ΠΡΩΤ. ΑΠΟΦΑΣΗΣ ΝΟΜΑΡΧΗ 46941/ΤΗ 4063/18.10.05

Η ΑΠΟΦΑΣΗ ΑΥΤΗ ΑΦΟΡΑ: την τροποποίηση του εγκεκριμένου ρυμοτομικού σχεδίου του οικισμού Πετεινού Δ. Βιστονίδας ~~για την αναγνώριση~~ για την* παρόδου πλάτους 1,00μ και μήκους 55,76μ στο Ο.Τ. 35. (*επαναφορά της νομίμως υφισταμένης εις της διανομής του Υπ. Γεωργίας)



ΤΟΠ	ΜΟΥΡΚΑΣ ΧΡΗΣΤΟΣ — ΚΑΜΠΟΥΡΗΣ ΧΡΗΣΤΟΣ ΤΟΠΟΓΡΑΦΙΚΕΣ ΕΡΓΑΣΙΕΣ ΑΝΑΤ. ΘΡΑΚΗΣ 8 — ΤΗΛ. 26915 ΞΑΝΘΗ
ΕΡΓΟΔΟΤΗΣ: Ηλιάδου Μαρία	
ΕΡΓΟ: Τροποποίηση ρυμοτομικού σχεδίου (ΟΤ-35) ΘΕΣΗ: Πετεινός Ξάνθης (ΟΤ-35)	
ΜΕΛΕΤΗΤΕΣ:	ΜΟΥΡΚΑΣ ΧΡΗΣΤΟΣ ΚΑΜΠΟΥΡΗΣ ΧΡΗΣΤΟΣ ΤΟΠΟΓΡΑΦΟΙ ΜΗΧΑΝΙΚΟΙ Τ.Ε.
ΘΕΜΑ ΣΧΕΔΙΟΥ: ΤΟΠΟΓΡΑΦΙΚΟ ΔΙΑΓΡΑΜΜΑ	ΑΡΙΘΜΟΣ ΣΧΕΔΙΟΥ: 1
ΚΛΙΜΑΚΑ: 1 : 500	
ΧΡΟΝΟΣ ΜΕΛΕΤΗΣ: Ιούνιος 2004	
ΕΛΕΓΧΟΣ: Συνοδεύει την υπ' αριθ. 234/2004 απόφαση Δημοτικού Συμβουλίου Δ. Β. ΕΛΛΗΝΙΚΗ ΔΗΜΟΚΡΑΤΙΑ — ΔΗΜΟΣ ΒΙΣΤΟΝΙΔΑΣ — ΝΟΜΟΣ ΞΑΝΘΗΣ ...ειος Τσολακίδης ΔΗΜΑΡΧΟΣ	ΜΕΛΕΤΗΤΗΣ: ΧΡΗΣΤΟΣ Α. ΜΟΥΡΚΑΣ ΠΤΥΧ. ΤΟΠΟΓΡΑΦΟΣ ΜΗΧΑΝΙΚΟΣ Τ.Ε. ΑΝ. ΘΡΑΚΗΣ 8 - ΤΗΛ. 26915 - ΑΜΠ. 660 ΑΦΜ 042324592 - Α' ΔΟΥ ΞΑΝΘΗΣ

ΕΘΝΙΚΟ ΤΥΠΟΓΡΑΦΕΙΟ

ΕΦΗΜΕΡΙΔΑ ΤΗΣ ΚΥΒΕΡΝΗΣΕΩΣ

ΚΑΠΟΔΙΣΤΡΙΟΥ 34 * ΑΘΗΝΑ 104 32 * FAX 210 52 21 004
ΗΛΕΚΤΡΟΝΙΚΗ ΔΙΕΥΘΥΝΣΗ: http: www.et.gr – e-mail: webmaster @ et.gr

Πληροφορίες Α.Ε. - Ε.Π.Ε. και λοιπών Φ.Ε.Κ.: 210 527 9000
Φωτοαντίγραφα παλαιών ΦΕΚ - ΒΙΒΛΙΟΘΗΚΗ - ΜΑΡΝΗ 8 - Τηλ. (210)8220885 - 8222924
Δωρεάν διάθεση τεύχους Προκηρύξεων ΑΣΕΠ αποκλειστικά από Μάρνη 8 & Περιφερειακά Γραφεία
Δωρεάν ανάγνωση δημοσιευμάτων τεύχους Α΄ από την ιστοσελίδα του Εθνικού Τυπογραφείου

ΠΕΡΙΦΕΡΕΙΑΚΑ ΓΡΑΦΕΙΑ ΠΩΛΗΣΗΣ Φ.Ε.Κ.

ΘΕΣΣΑΛΟΝΙΚΗ - Βασ. Όλγας 227	**(2310) 423 956**	**ΛΑΡΙΣΑ** - Διοικητήριο	**(2410) 597449**
ΠΕΙΡΑΙΑΣ - Ευριπίδου 63	**(210) 413 5228**	**ΚΕΡΚΥΡΑ** - Σαμαρά 13	**(26610) 89 122**
ΠΑΤΡΑ - Κορίνθου 327	**(2610) 638 109**		**(26610) 89 105**
	(2610) 638 110	**ΗΡΑΚΛΕΙΟ** - Πεδιάδος 2	**(2810) 300 781**
ΙΩΑΝΝΙΝΑ - Διοικητήριο	**(26510) 87215**	**ΛΕΣΒΟΣ** - Πλ.Κωνσταντινουπόλεως 1	**(22510) 46 654**
ΚΟΜΟΤΗΝΗ - Δημοκρατίας 1	**(25310) 22 858**		**(22510) 47 533**

ΤΙΜΗ ΠΩΛΗΣΗΣ ΦΥΛΛΩΝ ΕΦΗΜΕΡΙΔΟΣ ΤΗΣ ΚΥΒΕΡΝΗΣΕΩΣ

Σε έντυπη μορφή:
- Για τα ΦΕΚ από 1 μέχρι 16 σελίδες σε 1 euro, προσαυξανόμενη κατά 0,20 euro για κάθε επιπλέον οκτασέλιδο ή μέρος αυτού.
- Για τα φωτοαντίγραφα ΦΕΚ σε 0,15 euro ανά σελίδα.

Σε μορφή CD:

Τεύχος	Περίοδος	EURO	Τεύχος	Περίοδος	EURO
Α΄	Ετήσιο	150	Αναπτυξιακών Πράξεων	Ετήσιο	50
Α	3μηνιαίο	40	Ν.Π.Δ.Δ.	Ετήσιο	50
Α΄	Μηνιαίο	15	Παράρτημα	Ετήσιο	50
Β'	Ετήσιο	300	Εμπορικής και Βιομηχανικής Ιδιοκτησίας	Ετήσιο	100
Β΄	3μηνιαίο	80	Ανωτάτου Ειδικού Δικαστηρίου	Ετήσιο	5
Β΄	Μηνιαίο	30	Διακηρύξεων Δημοσίων Συμβάσεων	Ετήσιο	200
Γ	Ετήσιο	50	Διακηρύξεων Δημοσίων Συμβάσεων	Εβδομαδιαίο	5
Δ΄	Ετήσιο	220	Α.Ε. & Ε.Π.Ε	Μηνιαίο	100
Δ΄	3μηνιαίο	60			

- Η τιμή πώλησης μεμονωμένων Φ.Ε.Κ ειδικού ενδιαφέροντος σε μορφή cd-rom και μέχρι 100 σελίδες σε 5 euro προσαυξανόμενη κατά 1 euro ανά 50 σελίδες.
- Η τιμή πώλησης σε μορφή cd-rom δημοσιευμάτων μιας εταιρείας στο τεύχος Α.Ε. και Ε.Π.Ε. σε 5 euro ανά έτος.

ΠΑΡΑΓΓΕΛΙΑ ΚΑΙ ΑΠΟΣΤΟΛΗ Φ.Ε.Κ. : τηλεφωνικά : 210 - 4071010, fax : 210 - 4071010 internet : http://www.et.gr.

ΕΤΗΣΙΕΣ ΣΥΝΔΡΟΜΕΣ Φ.Ε.Κ.

	Σε έντυπη μορφή	Από το Internet
Α΄ (Νόμοι, Π.Δ., Συμβάσεις κτλ.)	225 €	190 €
Β΄ (Υπουργικές αποφάσεις κτλ.)	320 €	225 €
Γ΄ (Διορισμοί, απολύσεις κτλ. Δημ. Υπαλλήλων)	65 €	ΔΩΡΕΑΝ
Δ΄ (Απαλλοτριώσεις, πολεοδομία κτλ.)	320 €	160 €
Αναπτυξιακών Πράξεων και Συμβάσεων (Τ.Α.Π.Σ.)	160 €	95 €
Ν.Π.Δ.Δ. (Διορισμοί κτλ. προσωπικού Ν.Π.Δ.Δ.)	65 €	ΔΩΡΕΑΝ
Παράρτημα (Προκηρύξεις θέσεων ΔΕΠ κτλ.)	33 €	ΔΩΡΕΑΝ
Δελτίο Εμπορικής και Βιομ/κής Ιδιοκτησίας (Δ.Ε.Β.Ι.)	65 €	33 €
Ανωτάτου Ειδικού Δικαστηρίου (Α.Ε.Δ.)	10 €	ΔΩΡΕΑΝ
Ανωνύμων Εταιρειών & Ε.Π.Ε.	2.250 €	645 €
Διακηρύξεων Δημοσίων Συμβάσεων (Δ.Δ.Σ.)	225 €	95 €
Πρώτο (Α΄), Δεύτερο (Β΄) και Τέταρτο (Δ΄)	–	450 €

- Το τεύχος του ΑΣΕΠ (έντυπη μορφή) θα αποστέλλεται σε συνδρομητές με την επιβάρυνση των 70 euro, ποσό το οποίο αφορά ταχυδρομικά έξοδα.
- Για την παροχή δικαιώματος ηλεκτρονικής πρόσβασης σε Φ.Ε.Κ. προηγουμένων ετών και συγκεκριμένα στα τεύχη Α΄, Β΄, Δ΄, Αναπτυξιακών Πράξεων & Συμβάσεων, Δελτίο Εμπορικής και Βιομηχανικής Ιδιοκτησίας και Διακηρύξεων Δημοσίων Συμβάσεων, η τιμή προσαυξάνεται πέραν του ποσού της ετήσιας συνδρομής έτους 2005, κατά 25 euro ανά έτος παλαιότητας και ανά τεύχος, για δε το τεύχος Α.Ε. & Ε.Π.Ε., κατά 30 euro.

* Οι συνδρομές του εσωτερικού προπληρώνονται στις ΔΟΥ (το ποσό συνδρομής καταβάλλεται στον κωδικό αριθμό εσόδων ΚΑΕ 2531 και το ποσό υπέρ ΤΑΠΕΤ (5% του ποσού της συνδρομής) στον κωδικό αριθμό εσόδων ΚΑΕ 3512).Το πρωτότυπο αποδεικτικό είσπραξης (διπλότυπο) θα πρέπει να αποστέλλεται ή να κατατίθεται στην αρμόδια Υπηρεσία του Εθνικού Τυπογραφείου.
* Η πληρωμή του υπέρ ΤΑΠΕΤ ποσοστού που αντιστοιχεί σε συνδρομές, εισπράττεται και από τις ΔΟΥ.
* Οι συνδρομητές του εξωτερικού έχουν τη δυνατότητα λήψης των δημοσιευμάτων μέσω internet, με την καταβολή των αντίστοιχων ποσών συνδρομής και ΤΑΠΕΤ .
* Οι Νομαρχιακές Αυτοδιοικήσεις, οι Δήμοι, οι Κοινότητες ως και οι επιχειρήσεις αυτών πληρώνουν το μισό χρηματικό ποσό της συνδρομής και ολόκληρο το ποσό υπέρ του ΤΑΠΕΤ.
* Η συνδρομή ισχύει για ένα ημερολογιακό έτος. Δεν εγγράφονται συνδρομητές για μικρότερο χρονικό διάστημα.
* Η εγγραφή ή ανανέωση της συνδρομής πραγματοποιείται το αργότερο μέχρι την 31ην Δεκεμβρίου κάθε έτους.
* Αντίγραφα διπλοτύπων, ταχυδρομικές επιταγές και χρηματικά γράμματια δεν γίνονται δεκτά.

Οι υπηρεσίες εξυπηρέτησης των πολιτών λειτουργούν καθημερινά από 08.00΄ έως 13.00΄

ΑΠΟ ΤΟ ΕΘΝΙΚΟ ΤΥΠΟΓΡΑΦΕΙΟ